



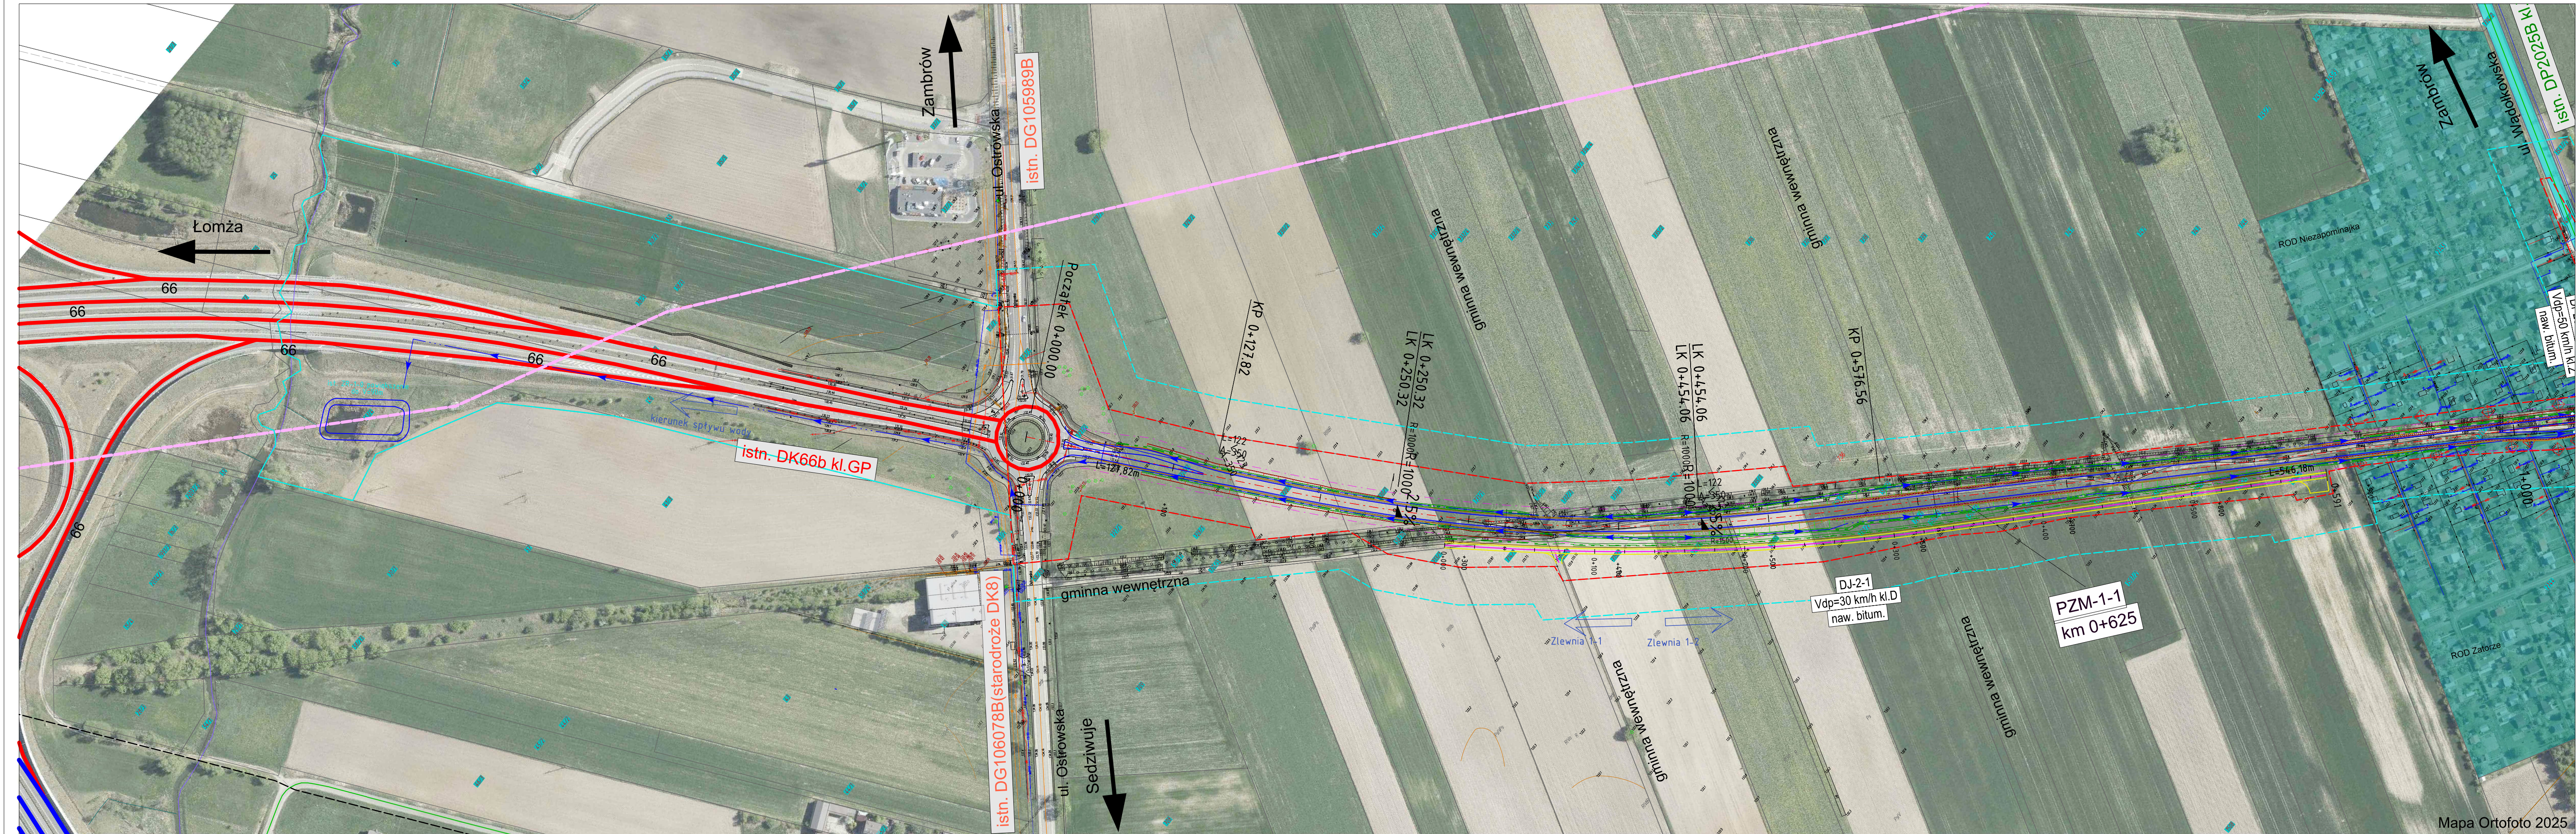

Legenda do planów sytuacyjnych znajduje się na rysunku o nr 2.3.00

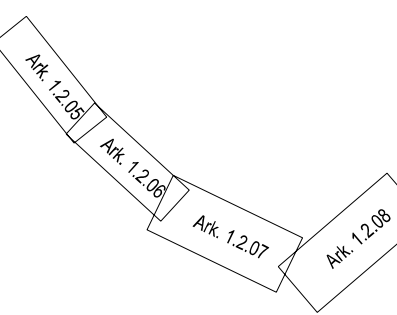

**Generalna Dyrekcja
Dróg Krajowych i Autostrad**
Oddział w Białymstoku

Oddział w Białymstoku
ul. Zwycięstwa 2
15-703 Białystok
Tel.: 85 664 58 50
Fax: 85 651 37 83

Jednostka projektowa:



Schuessler-Plan

Schuessler-Plan Inżynierzy Sp. z o.o.
Al. Jerozolimskie 96
00-807 Warszawa
warszawa@schuessler-plan.com
Tel.: 022 41 91 400
Fax: 022 41 91 401

Nazwa przedsięwzięcia:

Opracowanie Studium Techniczno – Ekonomiczno –
Środowiskowego z elementami Koncepcji Programowej dla zadania
„Budowa obwodnicy Zambrów w ciągu dróg krajowych nr 63 i 66”

Zespół autorski:

mgr inż. Benedykt Bilkiewicz
mgr inż. Rafał Bielicki
mgr inż. Witold Wasielewski
mgr inż. Marcin Rogowski
mgr inż. Paweł Sawczuk
mgr inż. Patryk Lucki

PIB Nr24(2)/10
MAZ/0399/POOD/10
LOD/0426/PWOM/06
MAZ/0368/PWBD/22
MAZ/0367/PWBD/22

Nazwa etapu:

Etap V: Studium Techniczno-Ekonomiczno-
Środowiskowe (STES-I)

Nr etapu:

V

Nazwa tomu:

Część Techniczna Drogowa

Nr tomu:

A.II

Nazwa rysunku:

Plan sytuacyjny - Wariant 2

Nr rysunku:

1.2.05

Skala:



1:2 000


Data:

03.2026

Nazwa pliku:


ZAM-D-STES-sytuacja-W2

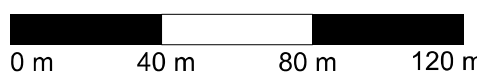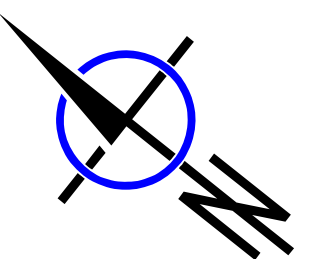

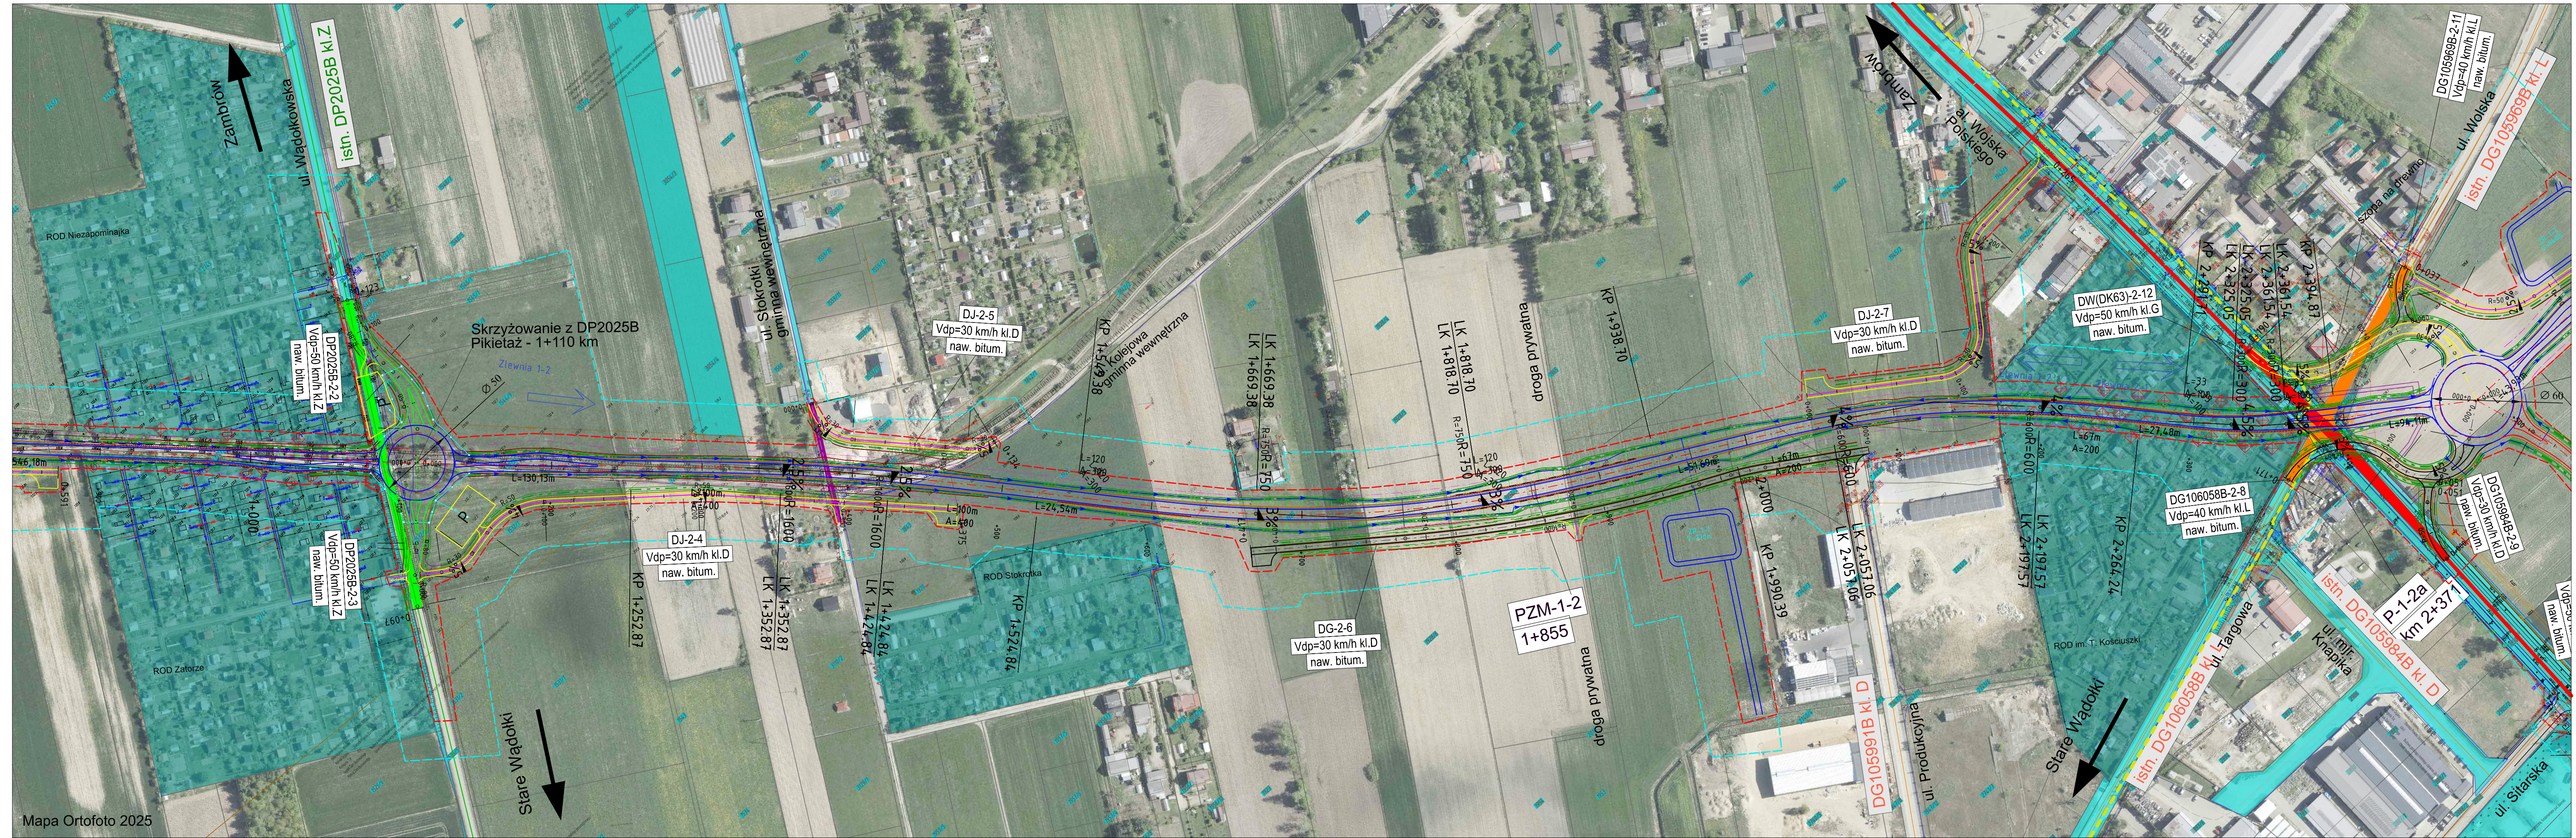

4/17/2026 5:51:13 PM

Legenda do planów sytuacyjnych znajduje się na rysunku o nr 2.3.00

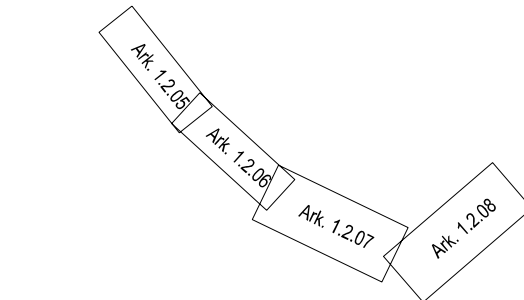

Zamawiający:

**Generalna Dyrekcja
Dróg Krajowych i Autostrad
Oddział w Białymstoku**

Oddział w Białymstoku
ul. Zwycięstwa 2
15-703 Białystok
Tel.: 85 664 58 50
Fax: 85 651 37 83

Jednostka projektowa:

Schuessler-Plan

Schuessler-Plan Inżynierzy Sp. z o.o.
Al. Jerozolimskie 96
00-807 Warszawa
warszawa@schuessler-plan.com
Tel.: 022 41 91 400
Fax: 022 41 91 401

Nazwa przedsięwzięcia:

Opracowanie Studium Techniczno – Ekonomiczno – Środowiskowego z elementami Koncepcji Programowej dla zadania „Budowa obwodnicy Zambrów w ciągu dróg krajowych nr 63 i 66”

Zespół autorski:


mgr inż. Benedykt Bilikiewicz
mgr inż. Rafał Bielicki
mgr inż. Witold Wasielewski
mgr inż. Marcin Rogowski
mgr inż. Paweł Sawczuk
mgr inż. Patryk Lucki

PIB Nr24(2)/10
MAZ/0399/POOD/10
LOD/0426/PWOM/06
MAZ/0368/PWBD/22
MAZ/0367/PWBD/22

Nazwa etapu:	Nr etapu:
Etap V: Studium Techniczno-Ekonomiczno-Środowiskowe (STES-I)	V
Nazwa tomu:	Nr tomu:
Część Techniczna Drogowa	A.II
Nazwa rysunku:	Nr rysunku:
Plan sytuacyjny - Wariant 2	1.2.06
Skala:	Data:
1:2 000	03.2026
Nazwa pliku:	
ZAM-D-STES-sytuacja-W2	



Legenda do planów sytuacyjnych znajduje się na rysunku o nr 2.3.00

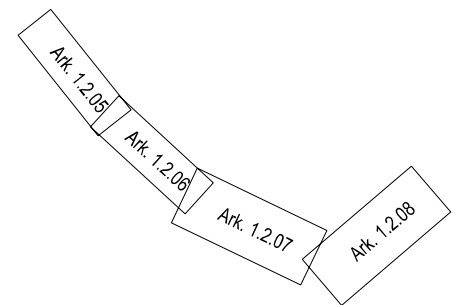



Zamawiający:
**Generalna Dyrekcja
Dróg Krajowych i Autostrad**
Oddział w Białymstoku
Oddział w Białymstoku
ul. Zwycięstwa 2
15-703 Białystok
Tel.: 85 664 58 50
Fax: 85 651 37 83

Jednostka projektowa:
Schuessler-Plan
Schuessler-Plan Inżynierzy Sp. z o.o.
Al. Jerozolimskie 96
00-807 Warszawa
warszawa@schuessler-plan.com
Tel.: 022 41 91 400
Fax: 022 41 91 401

Nazwa przedsięwzięcia:
Opracowanie Studium Techniczno – Ekonomiczno – Środowiskowego z elementami Koncepcji Programowej dla zadania „Budowa obwodnicy Zambrowa w ciągu dróg krajowych nr 63 i 66”

Zespół autorski:
mgr inż. Benedykt Bilkiewicz
mgr inż. Rafał Bielicki
mgr inż. Witold Wasielewski
mgr inż. Marcin Rogowski
mgr inż. Paweł Sawiczuk
mgr inż. Patryk Lucki
PIB Nr24(2)/10
MAZ/0399/POCD/10
LOD/0426/PWOM/06
MAZ/0368/PWBD/22
MAZ/0367/PWBD/22


Nazwa etapu: Etap V: Studium Techniczno-Ekonomiczno-Środowiskowe (STES-4)	Nr etapu: V
Nazwa tomu: Część Techniczna Drogowa	Nr tomu: A.II
Nazwa rysunku: Plan sytuacyjny - Wariant 2	Nr rysunku: 1.2.07
Skala: 1:2 000	Data: 03.2026
Nazwa pliku: ZAM-D-STES-sytuacja-W2	

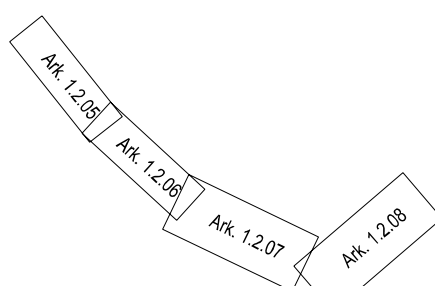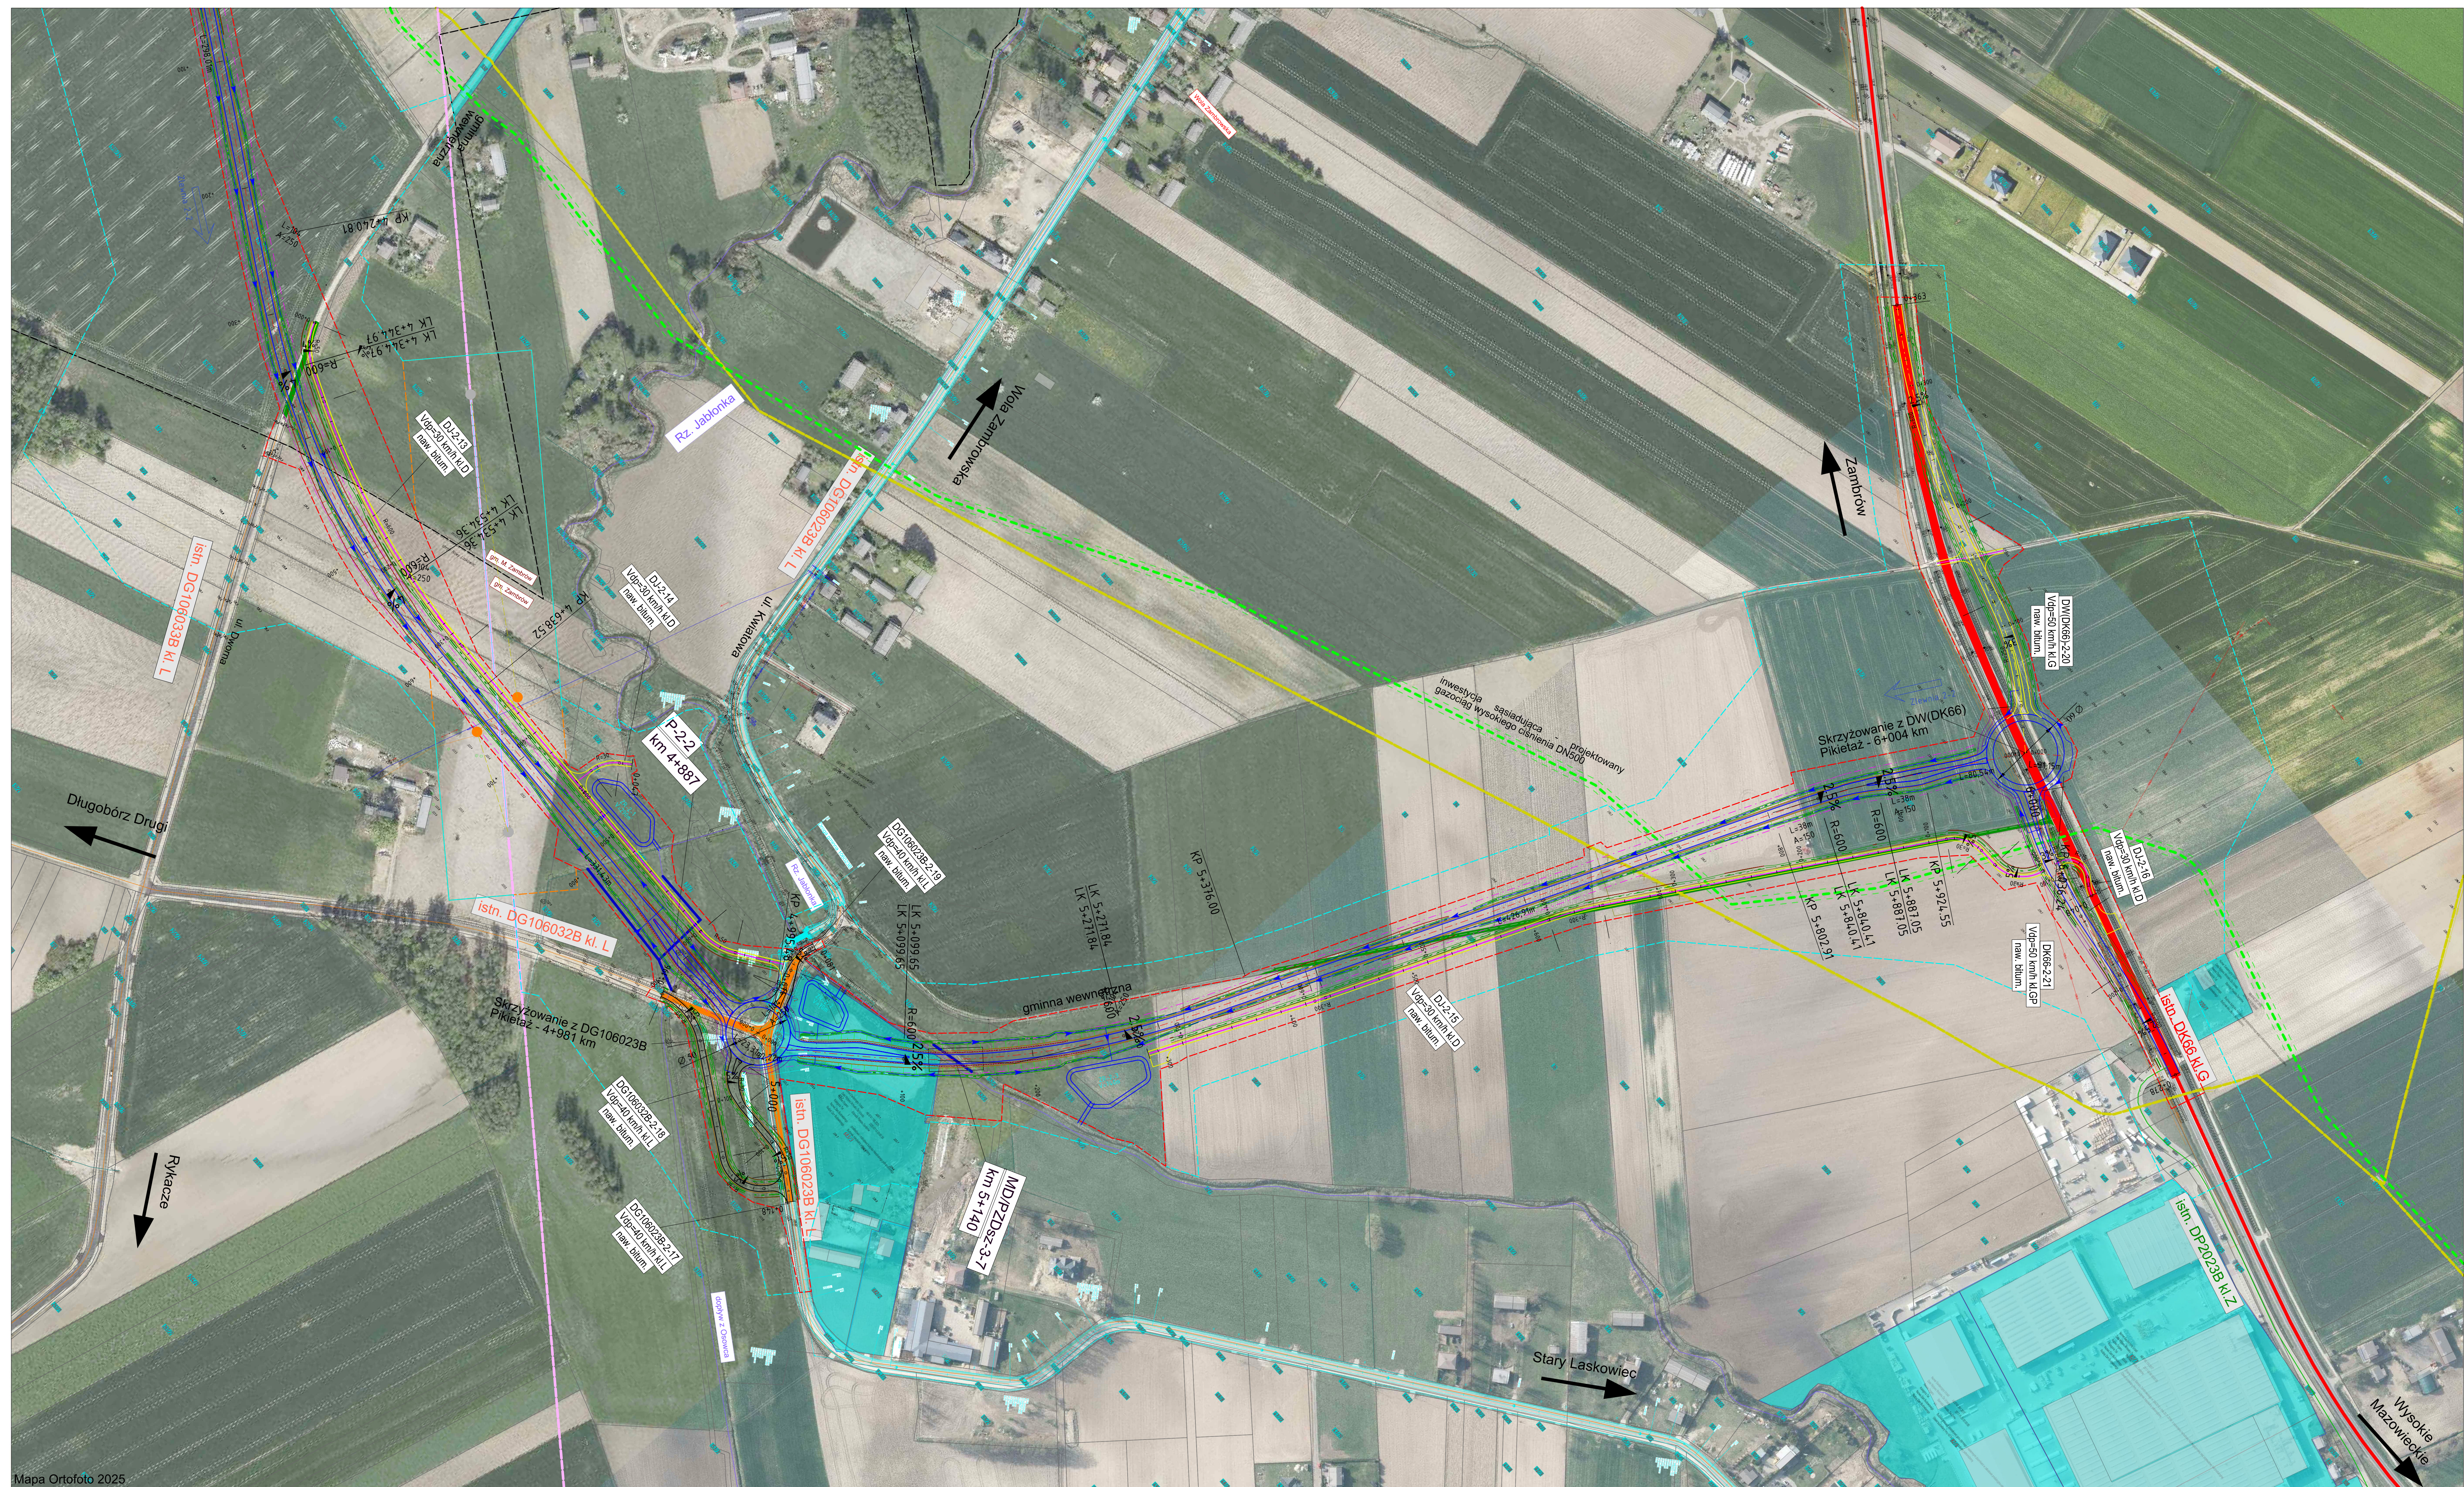

**Generalna Dyrekcja
Dróg Krajowych i Autostrad
Oddział w Białymstoku**

Oddział w Białymstoku
ul. Zwycięstwa 2
15-703 Białystok
Tel.: 85 664 58 50
Fax: 85 651 37 83

Indonesian manuscript

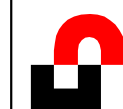

Schuessler-Plan

Schuessler-Plan Inżynierzy Sp. z o.o.
Al. Jerozolimskie 96
00-807 Warszawa
warszawa@schuessler-plan.com
Tel.: 022 41 91 400
Fax: 022 41 91 401

Nazwa przedsiębiorstwa	
------------------------	--

Opracowanie Studium Techniczno – Ekonomiczno – Środowiskowego z elementami Koncepcji Programowej dla zadania „Budowa obwodnicy Zambrowa w ciągu dróg krajowych nr 63 i 66”

Zagotā autotāks:

mgr inż. Benedykt Bilkiewicz	PIIB Nr24(2)/11
mgr inż. Rafał Bielicki	MAZ/0399/POC
mgr inż. Witold Wasielewski	LOD/0426/PW
mgr inż. Marcin Rogowski	MAZ/0368/PW
mgr inż. Paweł Sawczuk	MAZ/0367/PW

Native ethics:

**Etap V: Studium Techniczno-Ekono-
Środowiskowe (STES)**

Nazwa formuły	
---------------	--

Część Techniczna Drogowa

Nazwa rysunku	
---------------	--

Plan sytuacyjny - Wariant 2

1.2.08

